


普宁市市区污水处理厂四期建设用地勘测定界图

(普宁市水利局)

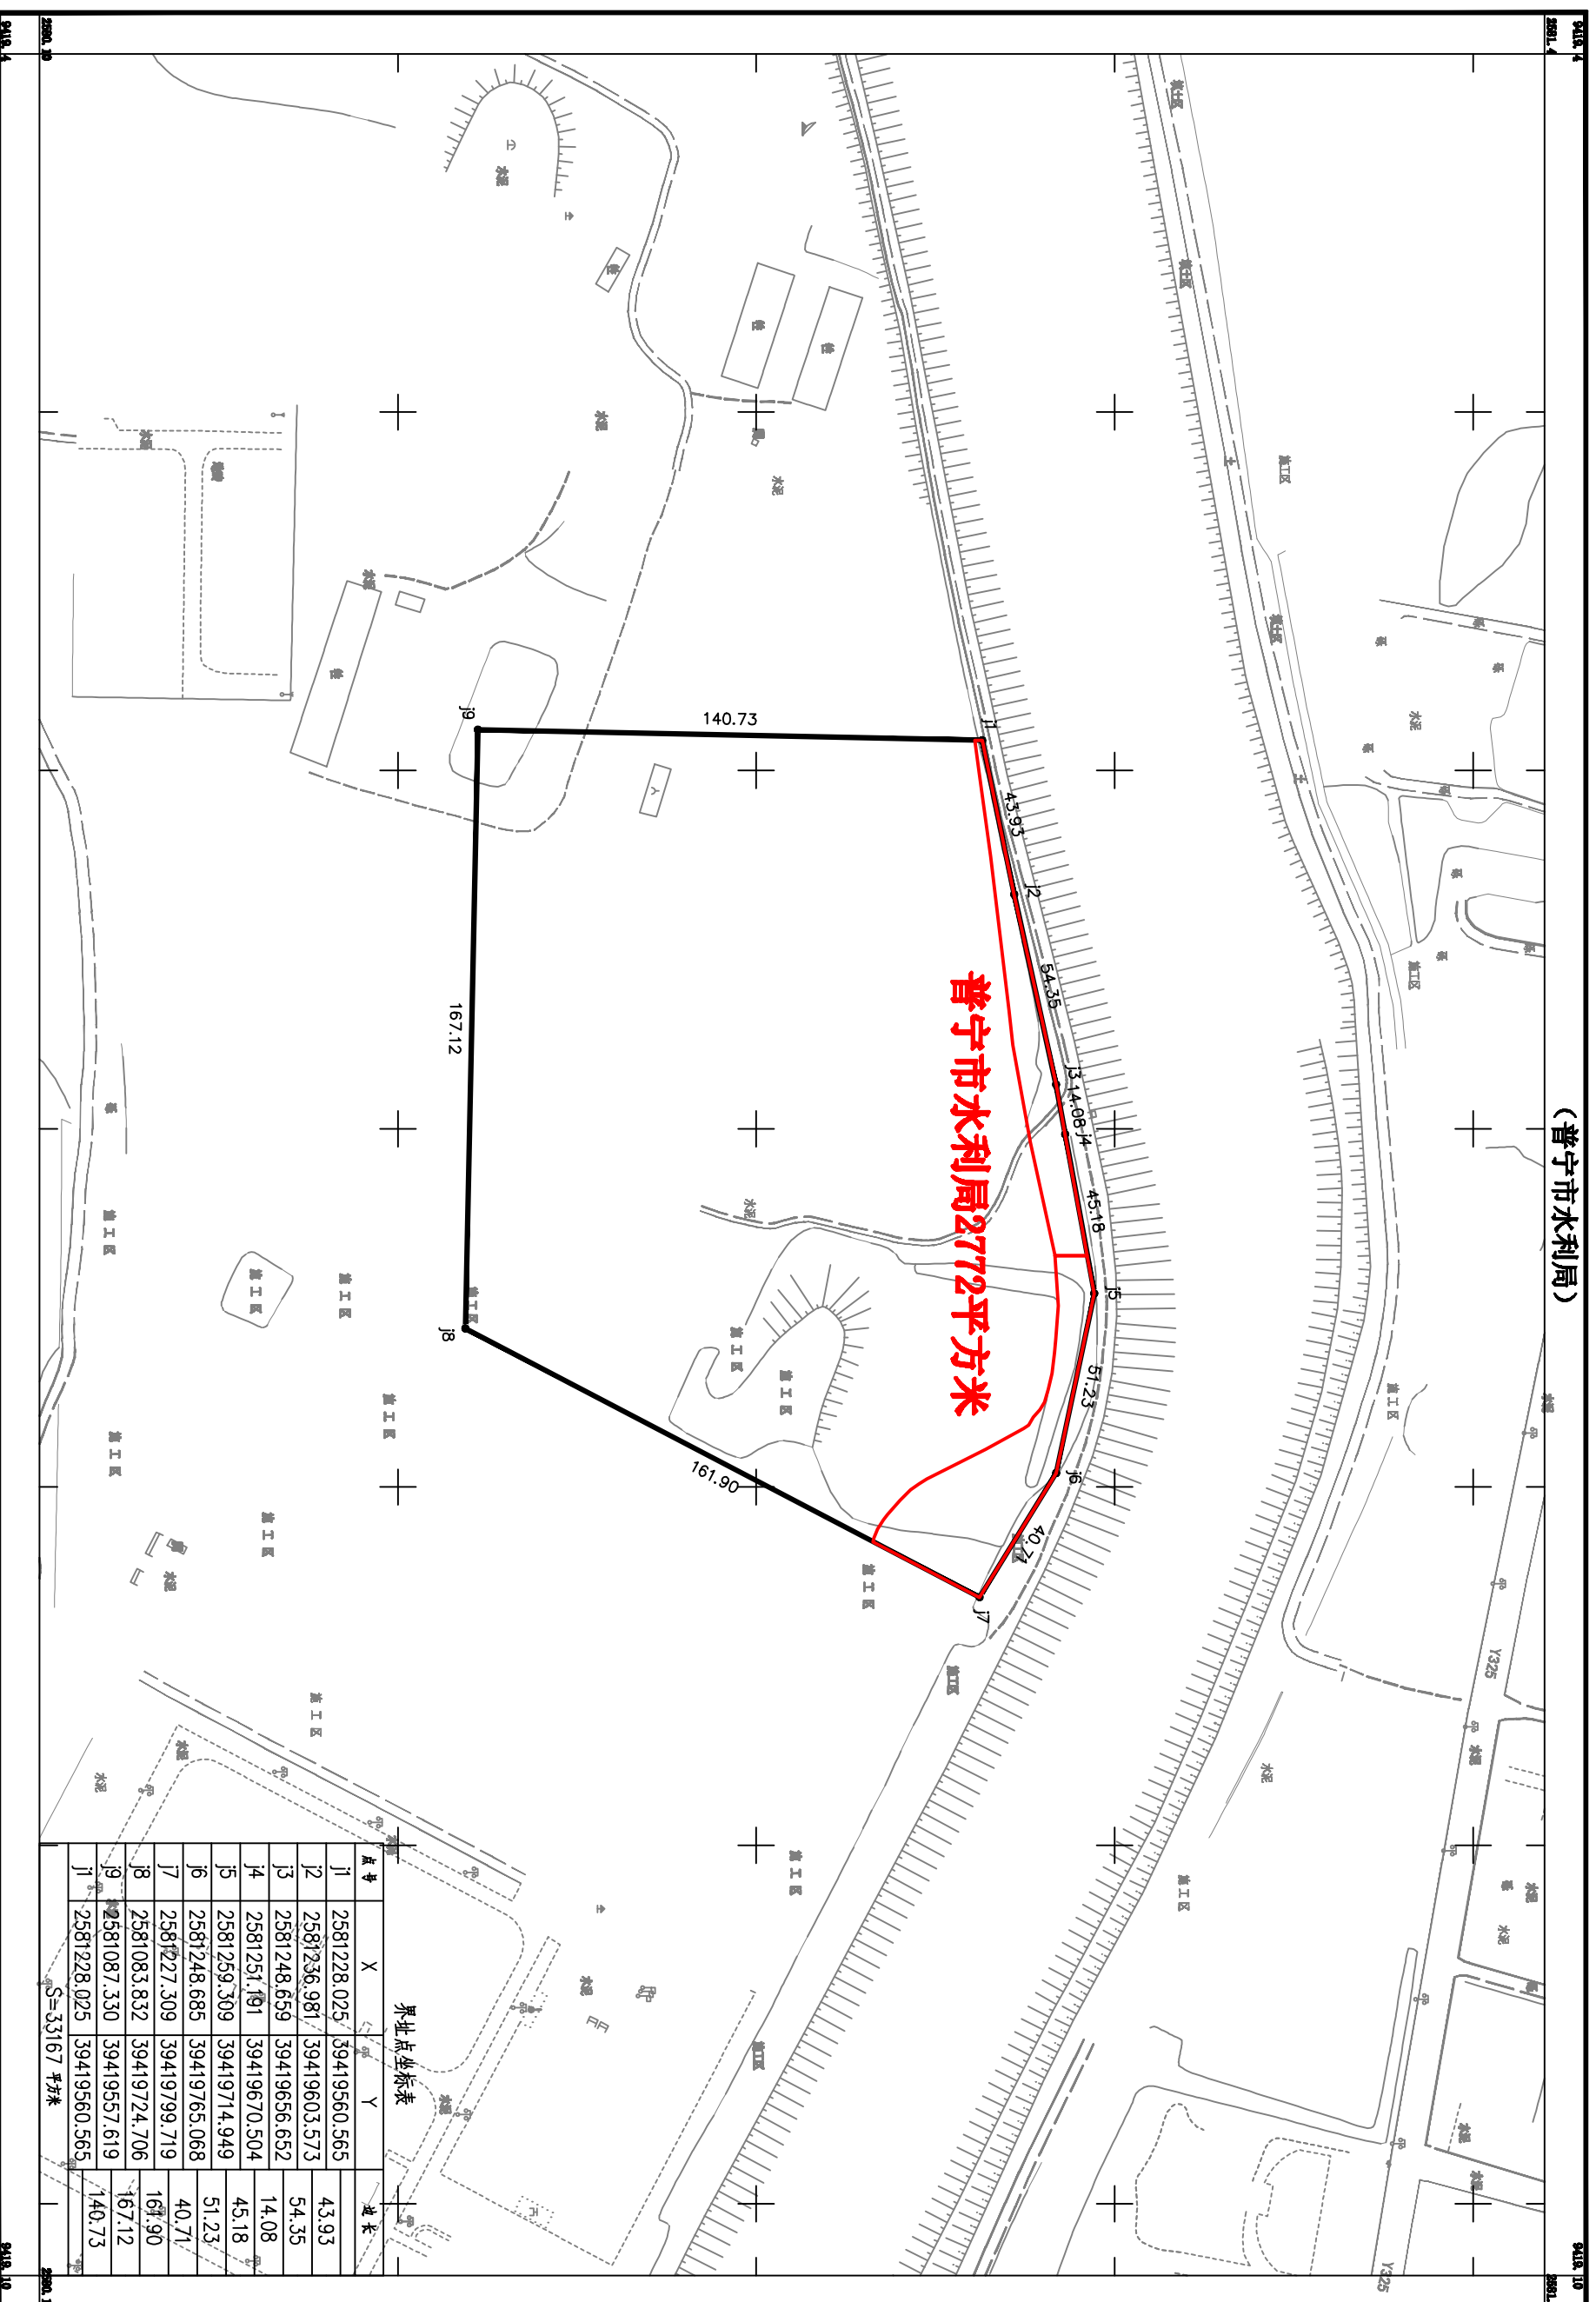

普宁市水利局27772平方米

| 点号 | X | Y | 边长 |
|-----|-------------|--------------|--------|
| j1 | 2581228.025 | 39419560.565 | 43.93 |
| j2 | 2581236.987 | 39419603.573 | 54.35 |
| j3 | 2581248.659 | 39419656.652 | 14.08 |
| j4 | 2581251.191 | 39419670.504 | 45.18 |
| j5 | 2581259.309 | 39419714.949 | 51.23 |
| j6 | 2581248.685 | 39419765.068 | 40.71 |
| j7 | 2581227.309 | 39419799.719 | 167.90 |
| j8 | 2581083.832 | 39419724.706 | 167.12 |
| j9 | 2581087.330 | 39419557.619 | 140.73 |
| j11 | 2581228.025 | 39419560.565 | |

S=33167 平方米

1:2000

2020年12月全野外数字化成图。
 2000国家大地坐标系。
 1985国家高程基准。等高距为1米。
 GB/T20257.1-2007国家基本比例尺地图图式
 第1部分: 1:500 1:1000 1:2000地形图图式。

普宁市自然资源局测绘队