


大坪镇镇区污水处理厂建设用地勘测界定图

(普宁市水利局)

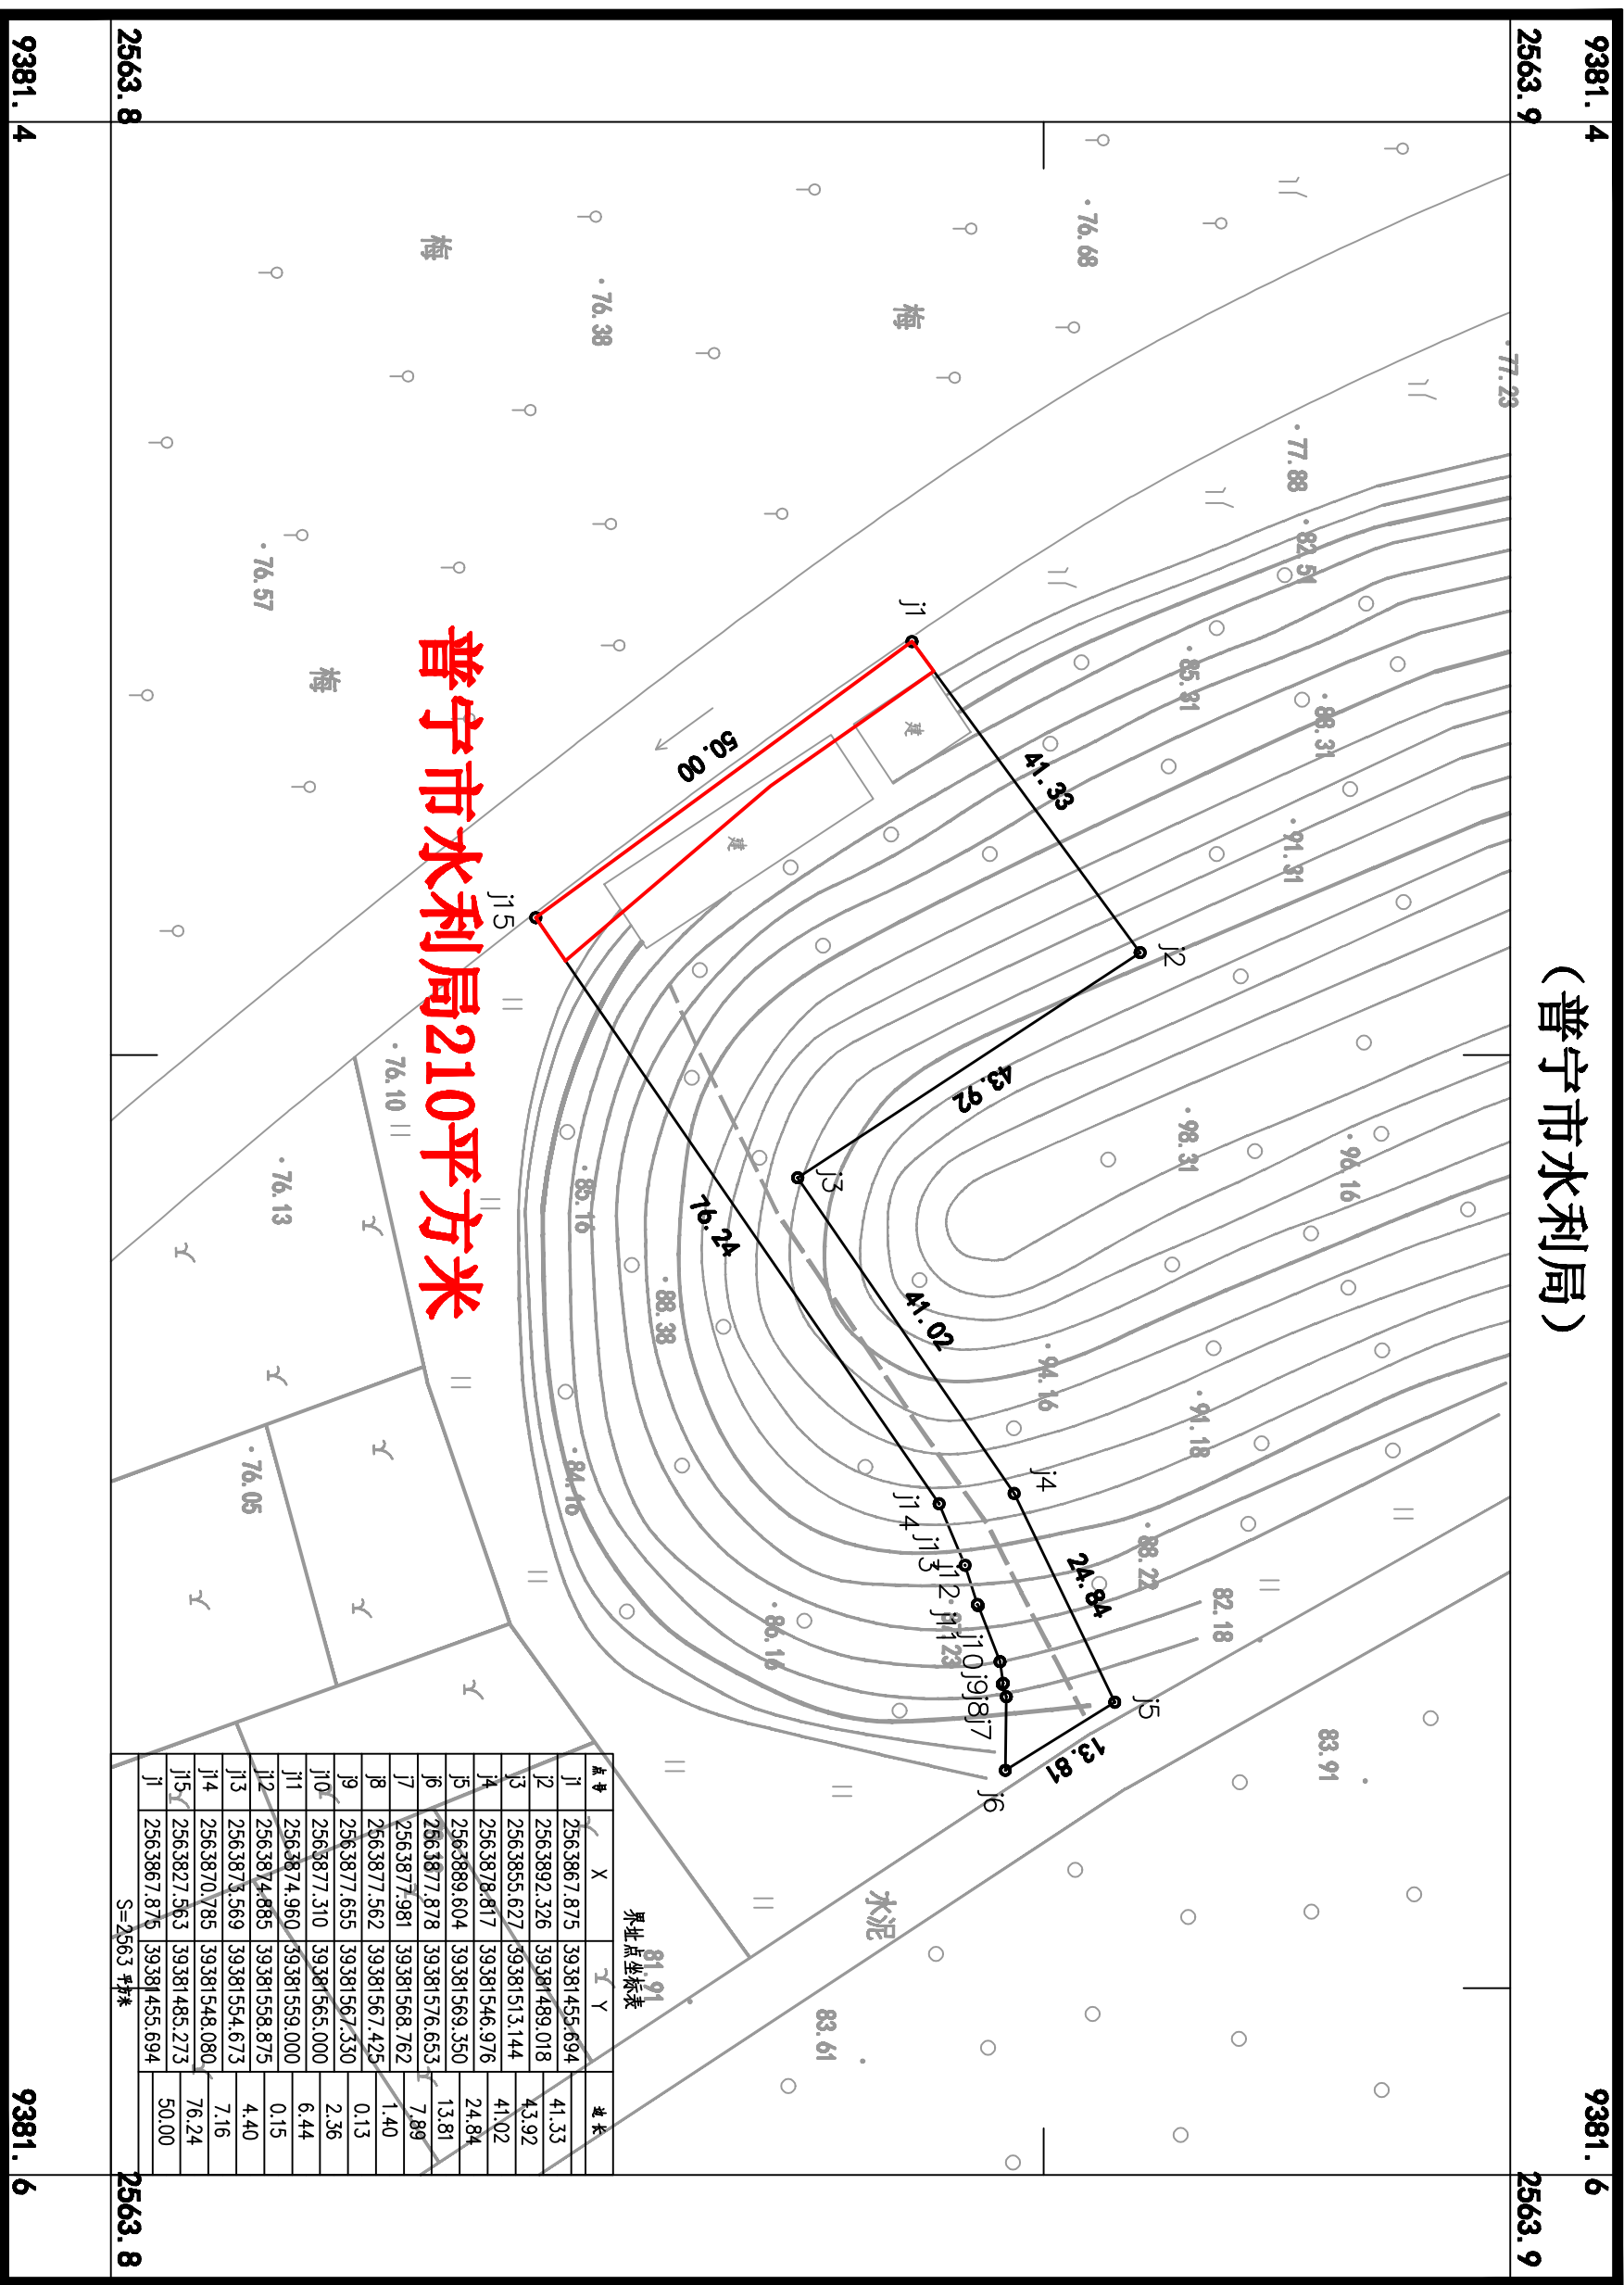

普宁市水利局210平方米

普宁市自然资源局测绘队

2020年11月全野外数字化成图。
2000国家大地坐标系。
1985国家高程基准，等高距为1米。
GB/T20257.1-2007国家基本比例尺地图图式
第1部分：1:500 1:1000 1:2000地形图图式。

1:1000