


# 普宁市2020年度第七批次城镇建设用地勘测定界图

(池尾街道钟潭经济联合社)

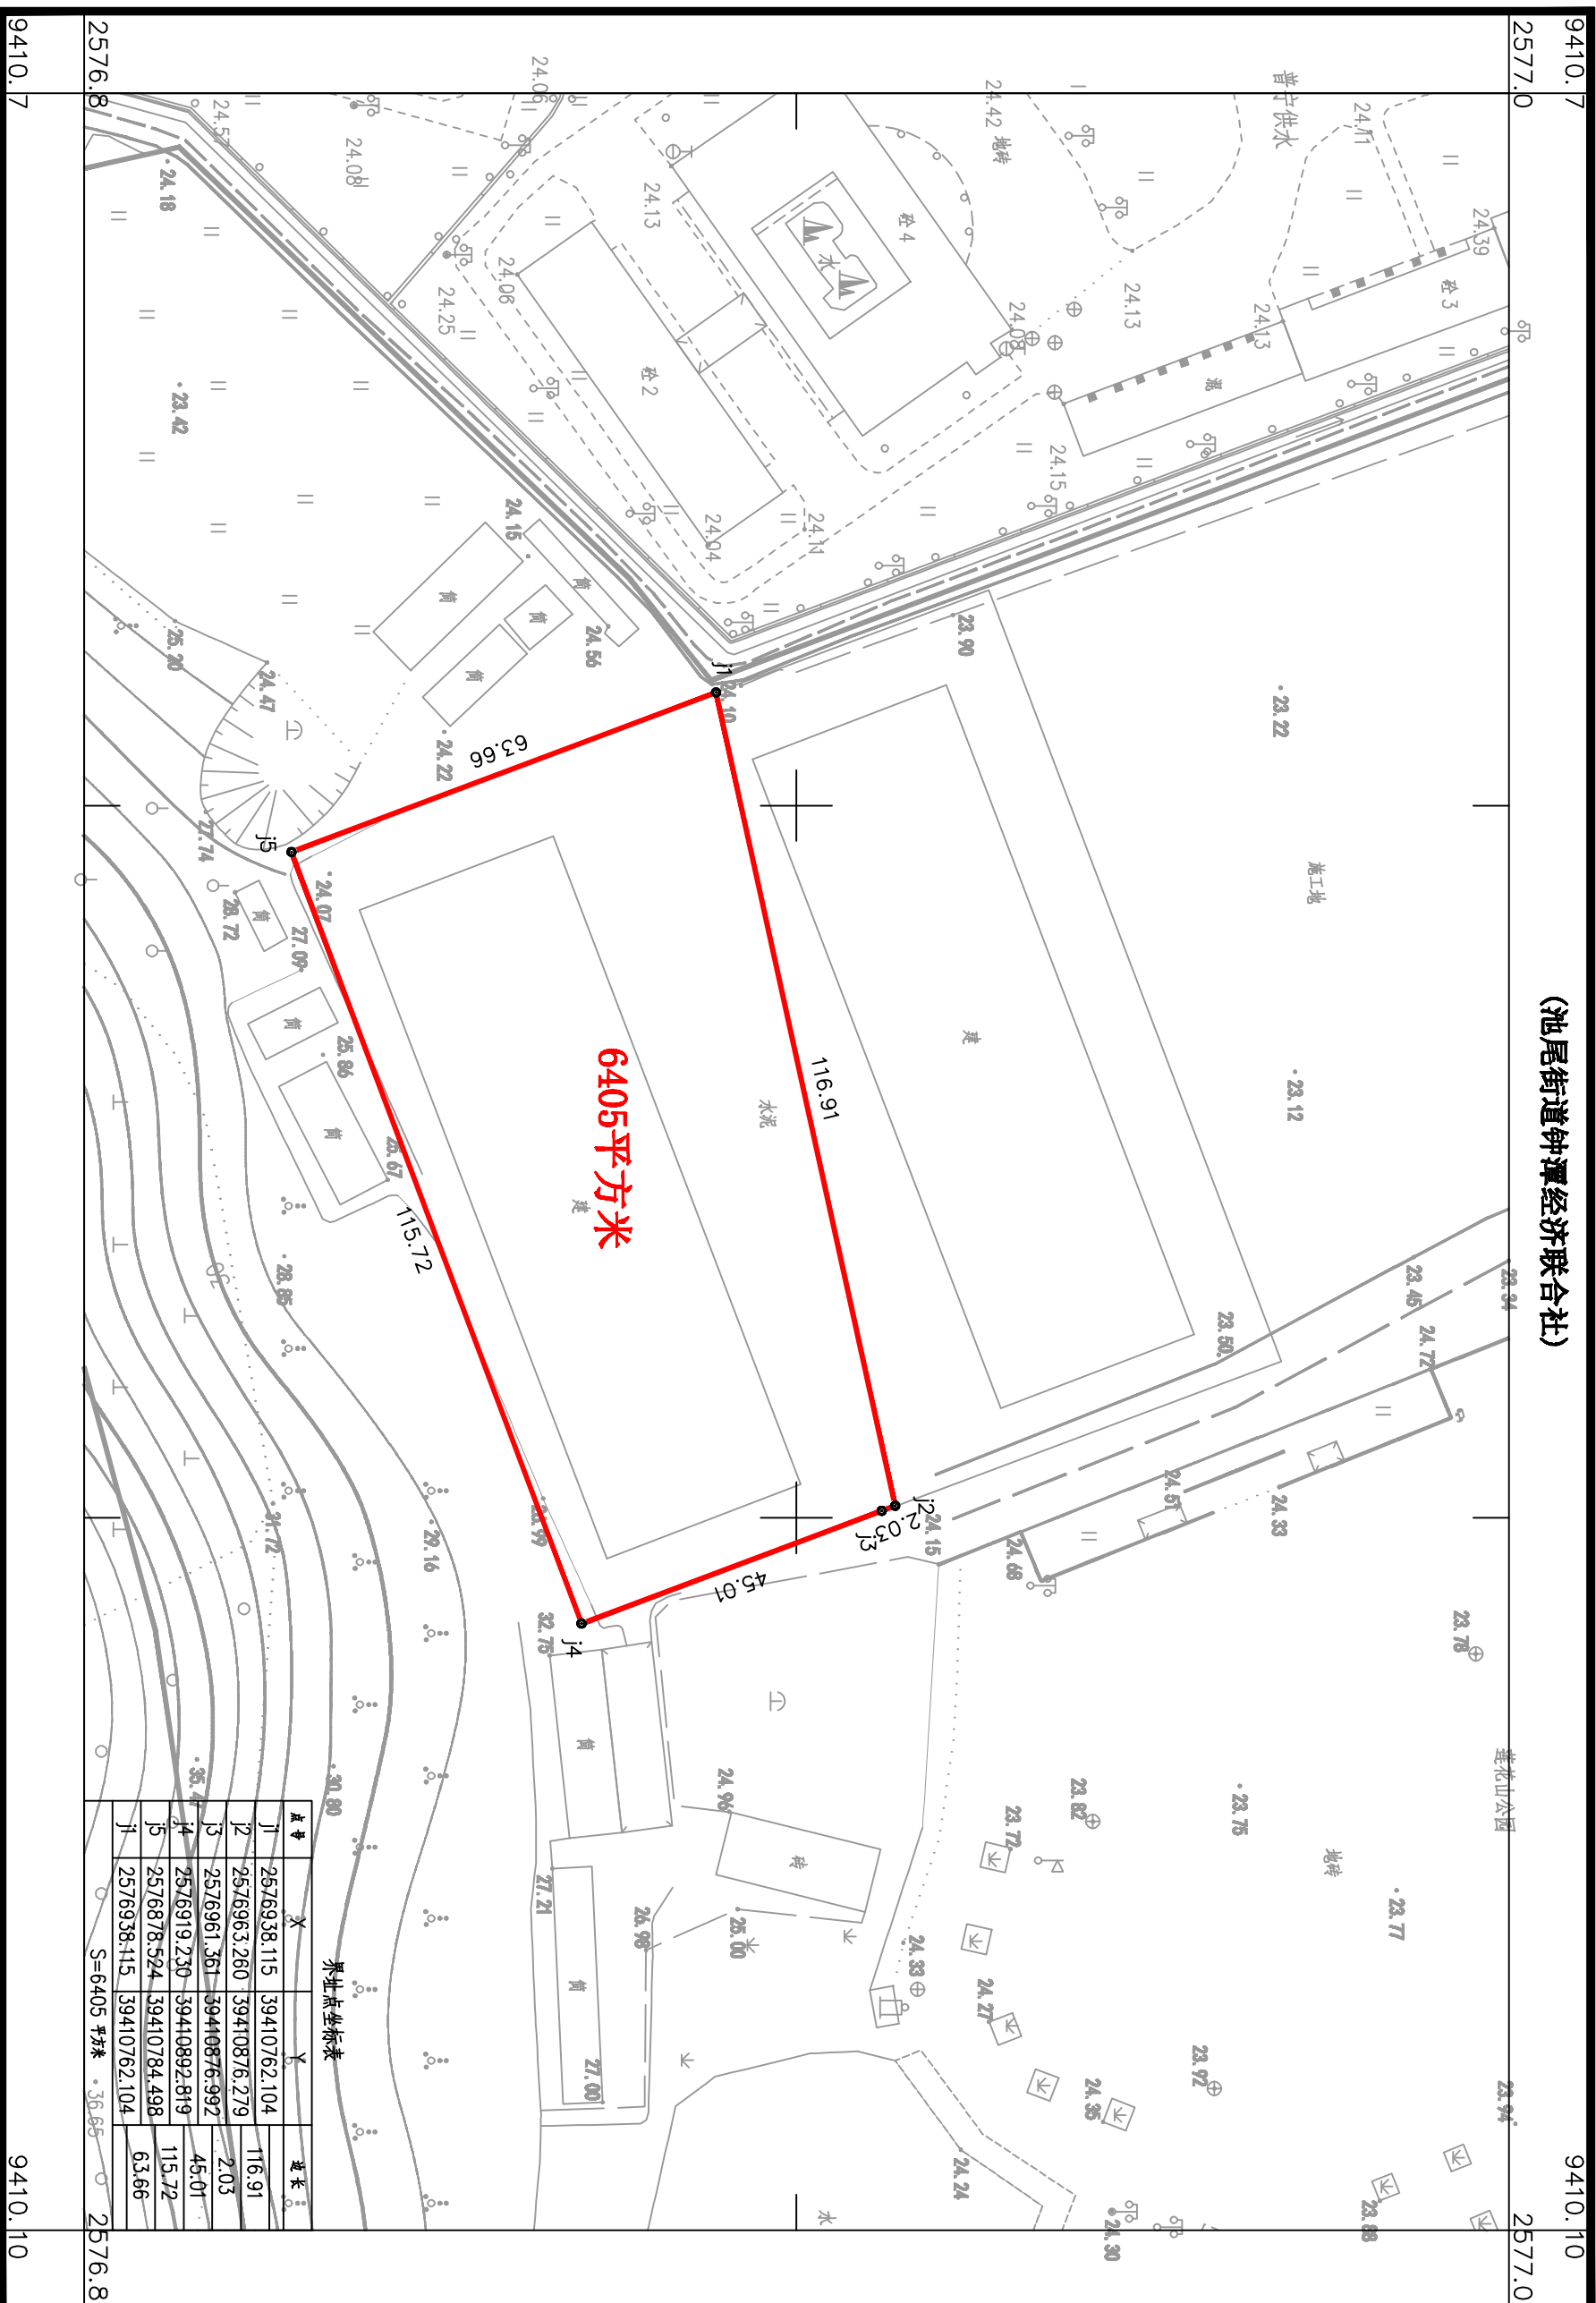

点号	X	Y	边长
11	2576938.115	39410762.104	116.91
12	2576963.260	39410876.279	2.03
13	2576961.361	39410876.992	45.01
14	2576919.230	39410892.819	115.72
15	2576878.524	39410784.498	63.66
11	2576938.115	39410762.104	

S=6405 平方米 · 36.65

普宁市自然资源测绘队

2000 国家大地坐标系  
1985 高程系, 等高距为 1 米。  
GB/T20257.1—2017 国家基本比例尺地图图式第一部分: 1:500 1:1000 1:2000 地形图图式  
2020 年 7 月 全野外 数字化 成果

1:1000