


大坝镇平林经济联合社拟征地位置图

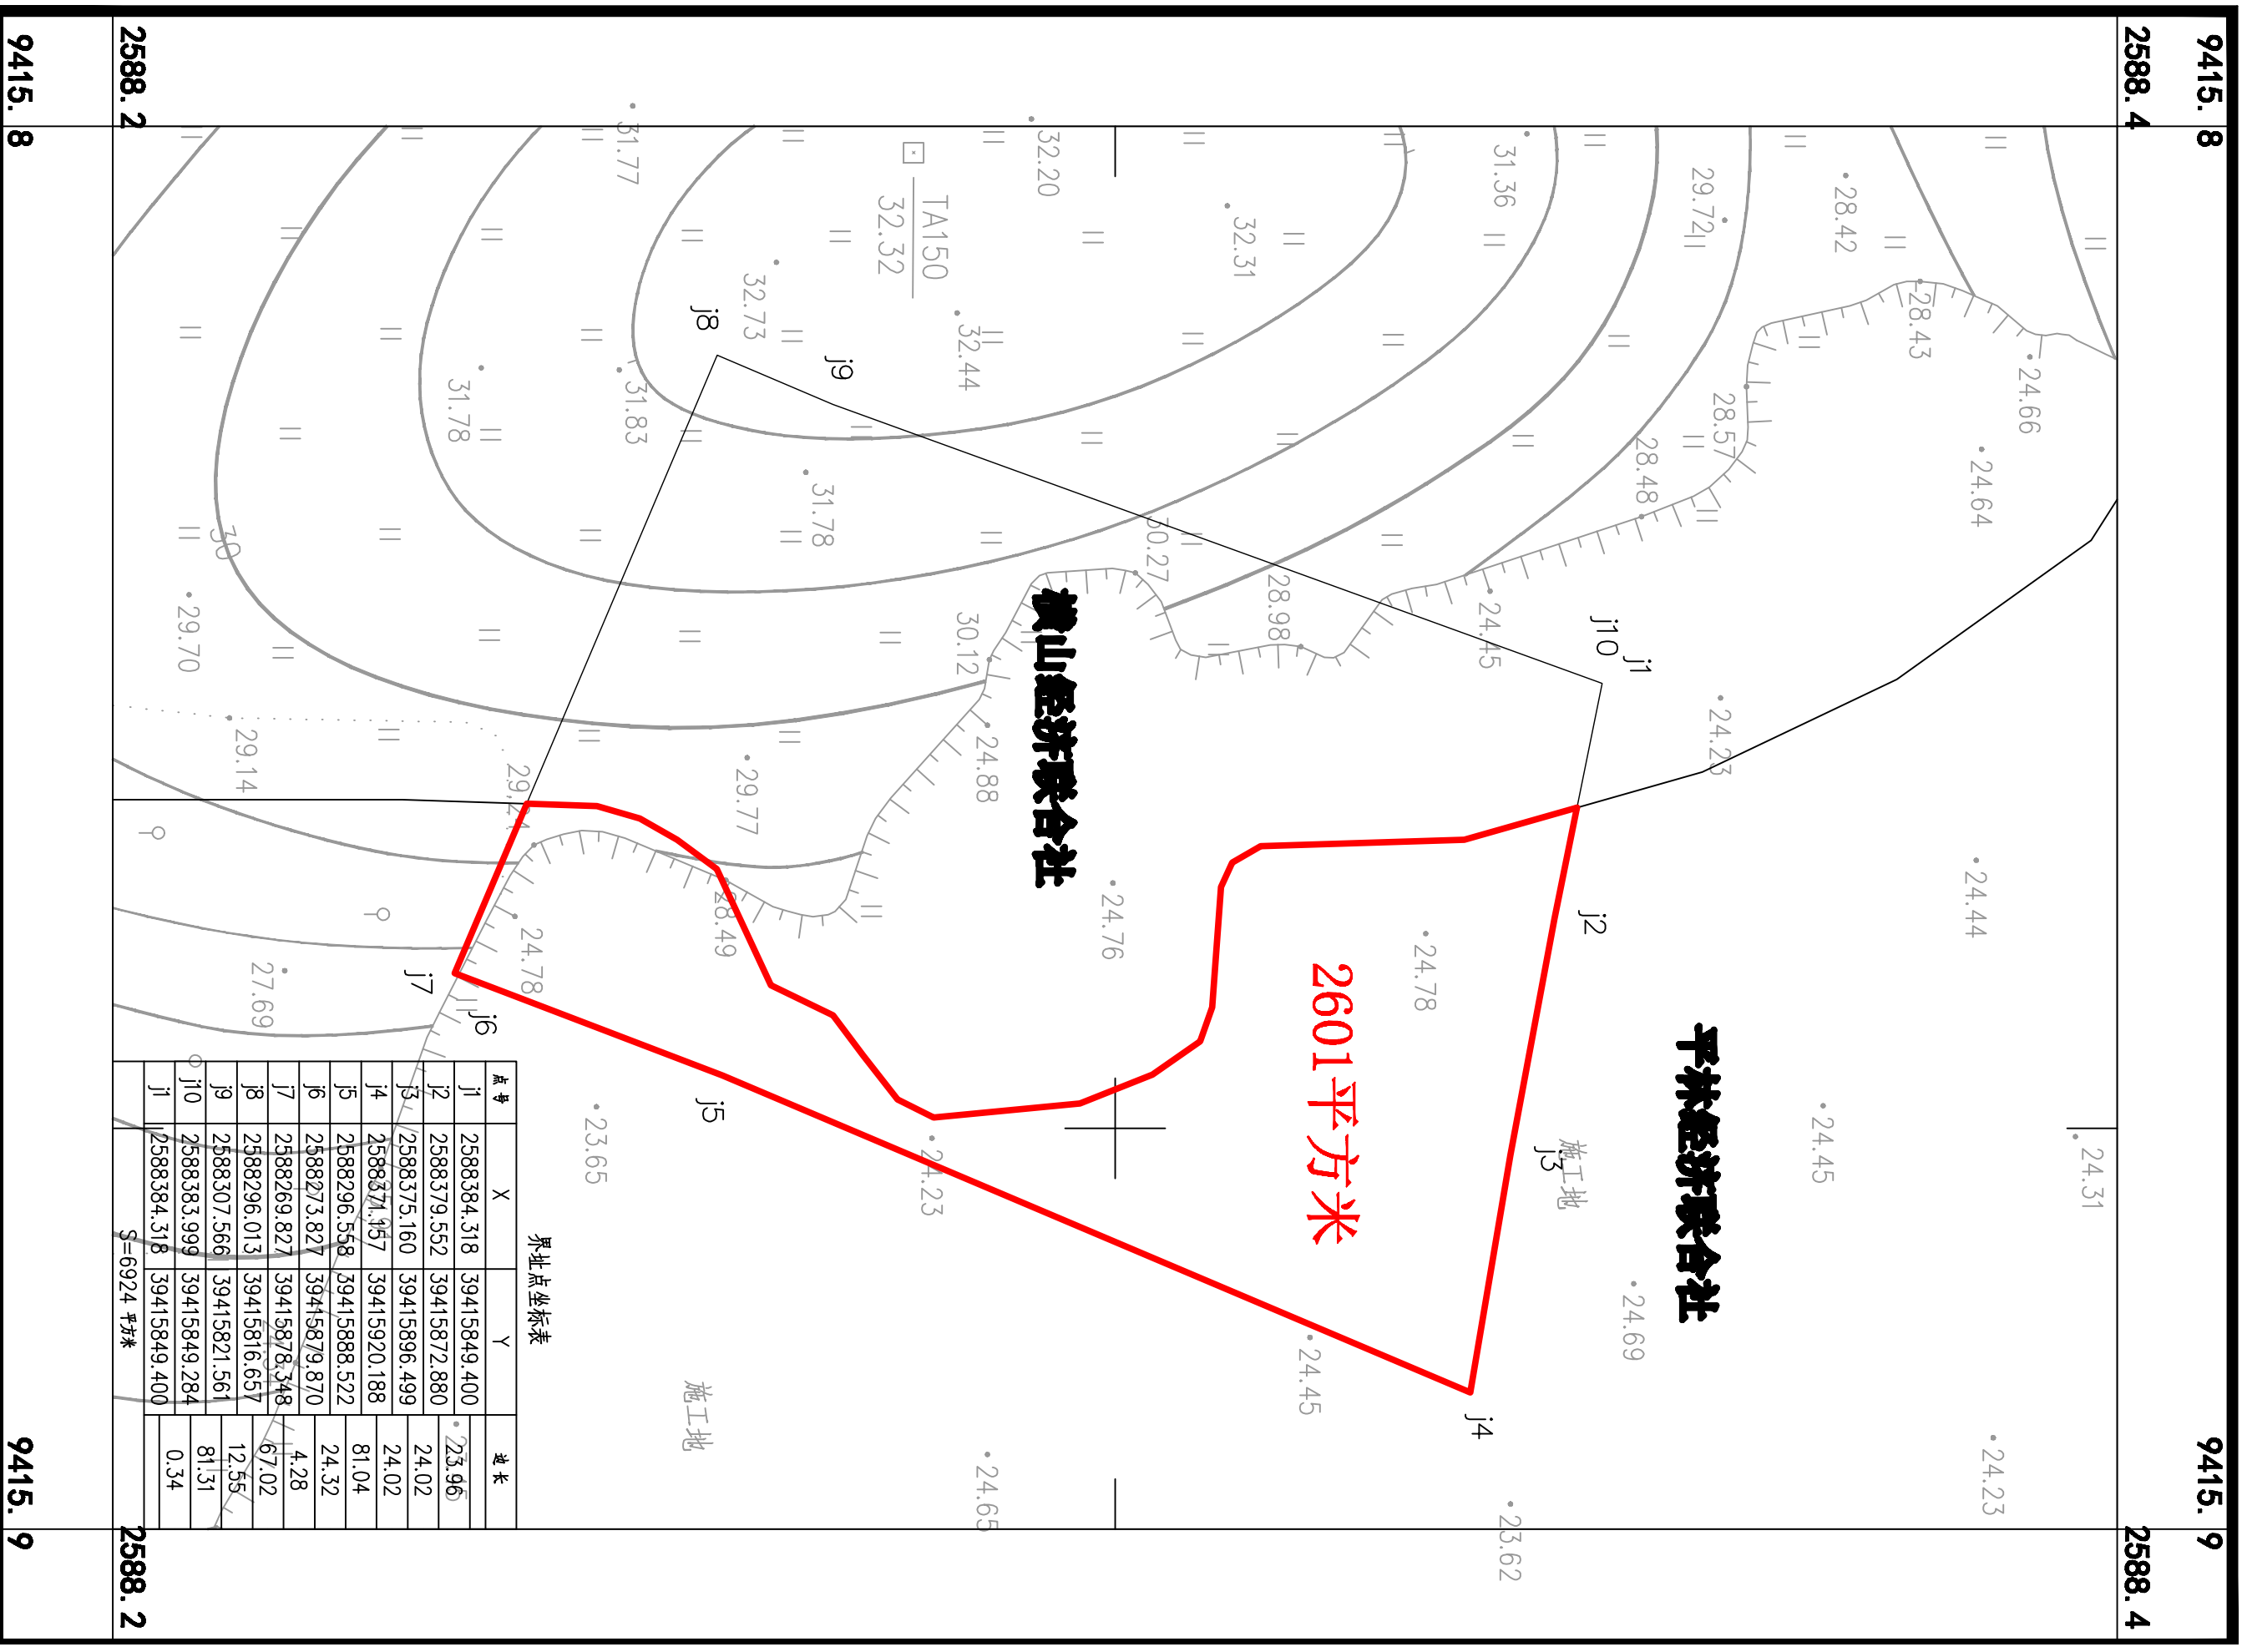

2601平方米

平林经济联合社

横山经济联合社

界址点坐标表

点号	X	Y	边长
j1	2588384.318	39415849.400	23.96
j2	2588379.552	39415872.880	24.02
j3	2588375.160	39415896.499	24.02
j4	2588371.157	39415920.188	81.04
j5	2588296.558	39415888.522	24.32
j6	2588273.827	39415879.870	4.28
j7	2588269.827	39415878.348	67.02
j8	2588296.013	39415816.657	12.55
j9	2588307.566	39415821.561	81.31
j10	2588383.999	39415849.284	0.34
j11	2588384.318	39415849.400	

S=6924 平方米