


普宁市竹蔗精厂南侧片区“三旧”改造项目（图斑号：44528124041、44528124040部分）区域公示图

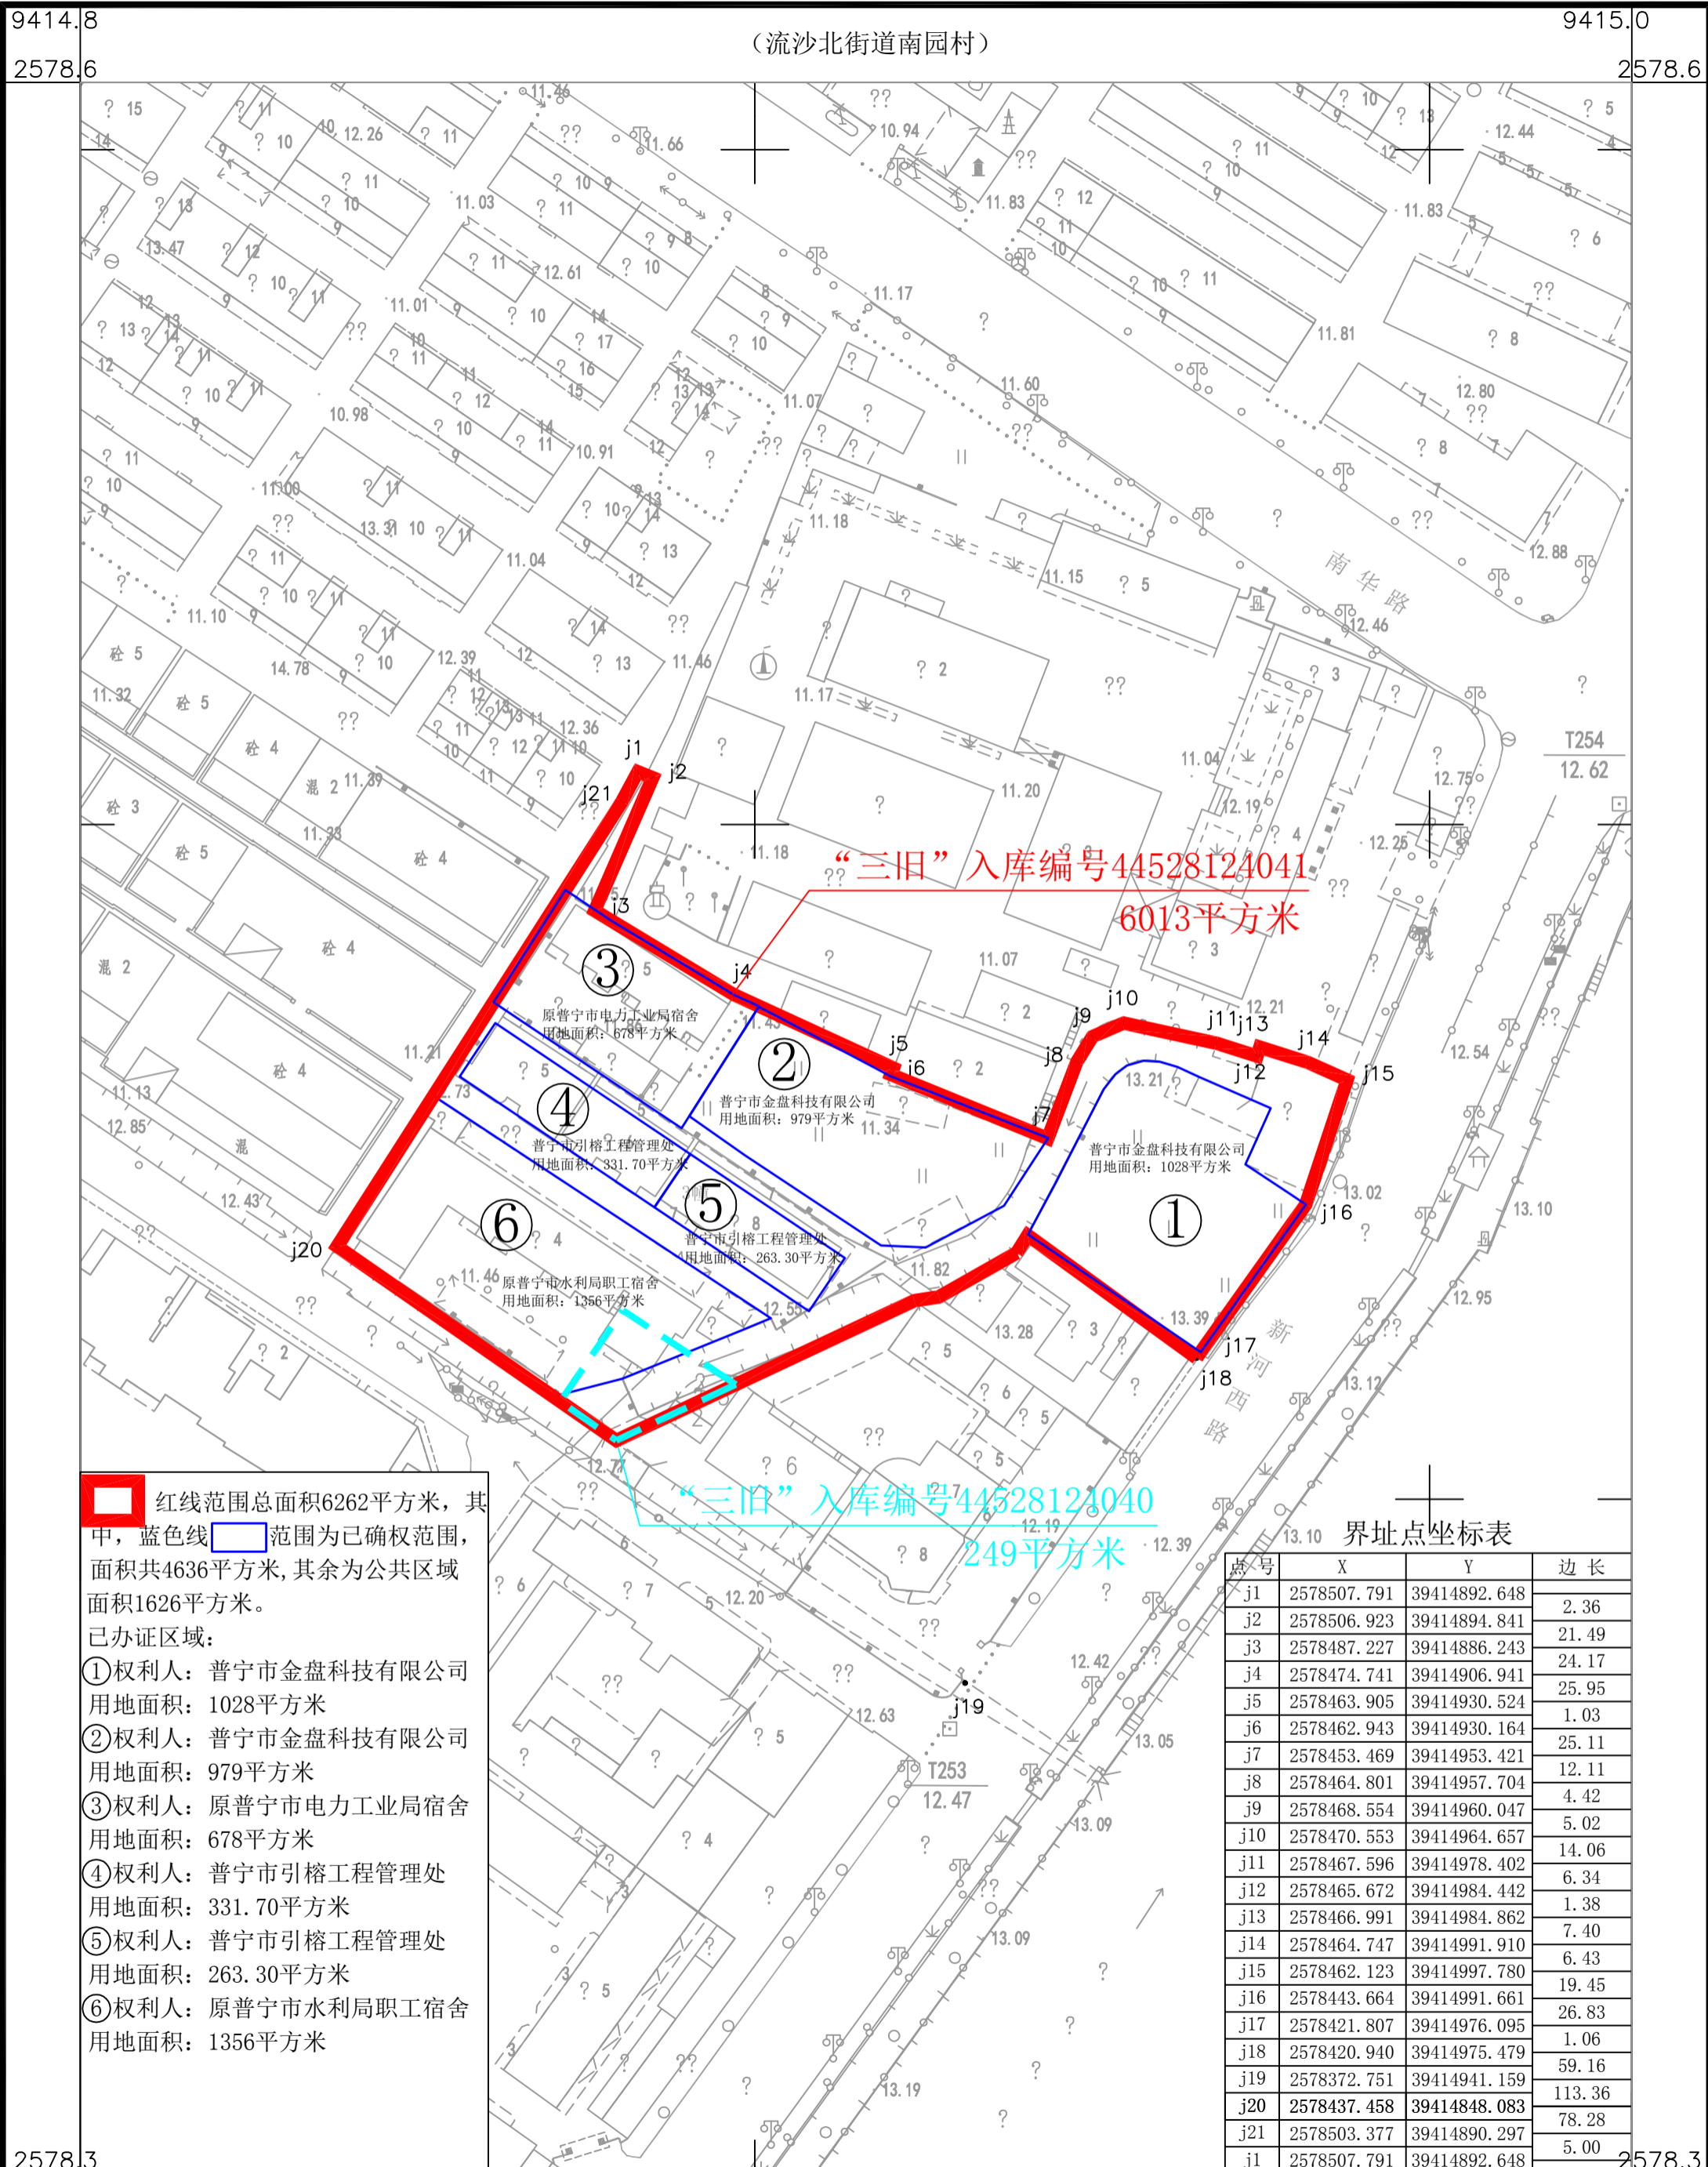

(流沙北街道南园村)

“三旧”入库编号44528124041
6013平方米

“三旧”入库编号44528124040
249平方米

红线范围总面积6262平方米，其中，**蓝色线**范围为已确权范围，面积共4636平方米，其余为公共区域面积1626平方米。

已办证区域：

- ①权利人：普宁市金盘科技有限公司
用地面积：1028平方米
- ②权利人：普宁市金盘科技有限公司
用地面积：979平方米
- ③权利人：原普宁市电力工业局宿舍
用地面积：678平方米
- ④权利人：普宁市引榕工程管理处
用地面积：331.70平方米
- ⑤权利人：普宁市引榕工程管理处
用地面积：263.30平方米
- ⑥权利人：原普宁市水利局职工宿舍
用地面积：1356平方米

界址点坐标表

点号	X	Y	边长
j1	2578507.791	39414892.648	2.36
j2	2578506.923	39414894.841	21.49
j3	2578487.227	39414886.243	24.17
j4	2578474.741	39414906.941	25.95
j5	2578463.905	39414930.524	1.03
j6	2578462.943	39414930.164	25.11
j7	2578453.469	39414953.421	12.11
j8	2578464.801	39414957.704	4.42
j9	2578468.554	39414960.047	5.02
j10	2578470.553	39414964.657	14.06
j11	2578467.596	39414978.402	6.34
j12	2578465.672	39414984.442	1.38
j13	2578466.991	39414984.862	7.40
j14	2578464.747	39414991.910	6.43
j15	2578462.123	39414997.780	19.45
j16	2578443.664	39414991.661	26.83
j17	2578421.807	39414976.095	1.06
j18	2578420.940	39414975.479	59.16
j19	2578372.751	39414941.159	113.36
j20	2578437.458	39414848.083	78.28
j21	2578503.377	39414890.297	5.00
j1	2578507.791	39414892.648	